


2e verd. noordgevel

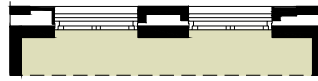


1e verd. noordgevel



2e verd. zuidgevel



1e verd. zuidgevel

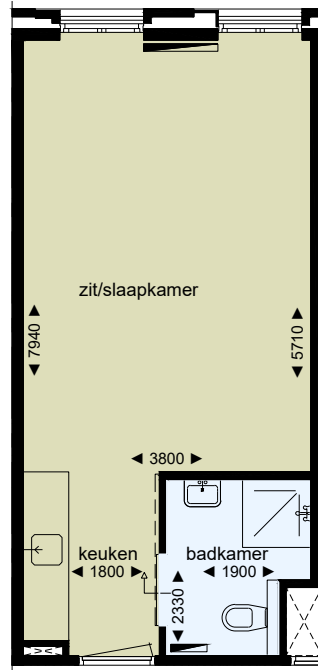

plattegrond
schaal 1:100

Stationsstraat

65, 73, 77, 97, 105,

6131 AX Sittard

3-0661-W1

29-11-2016

WOONPUNT

