

Adres :
Plaats : Maastricht

Complex : 432 (58 woningen)
Type : A

Tekenaar: M.H.
Gecontr.: F.H.

WIJZIGINGEN

NO	DATUM	GET	OMSCHRIJVING

Corp.nr. :
571

Tekeningnummer:
W_432_A_HU

Omschrijving : Huurderstekening Begane Grond


WOONPUNT



Datum: 17.02.09
Revisie: 0

Schaal:
1/100

Formaat:
A4

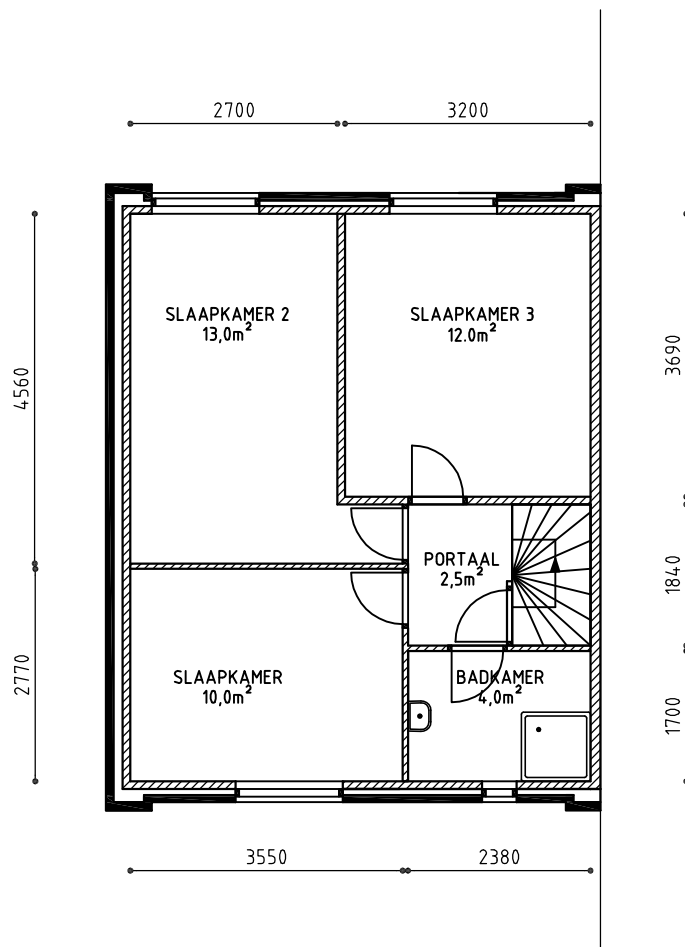

Adres :
Plaats : Maastricht

Complex : 432 (58 woningen)
Type : A

Tekenaar: M.H
Gecontr.: F.H.

Corp.nr. :
571

Tekeningnummer:
W_432_A_HU

Omschrijving : Huurderstekening Verdieping 1


WOONPUNT



Datum: 17.02.09
Revisie: 0

Schaal:
1/100

Formaat:
A4

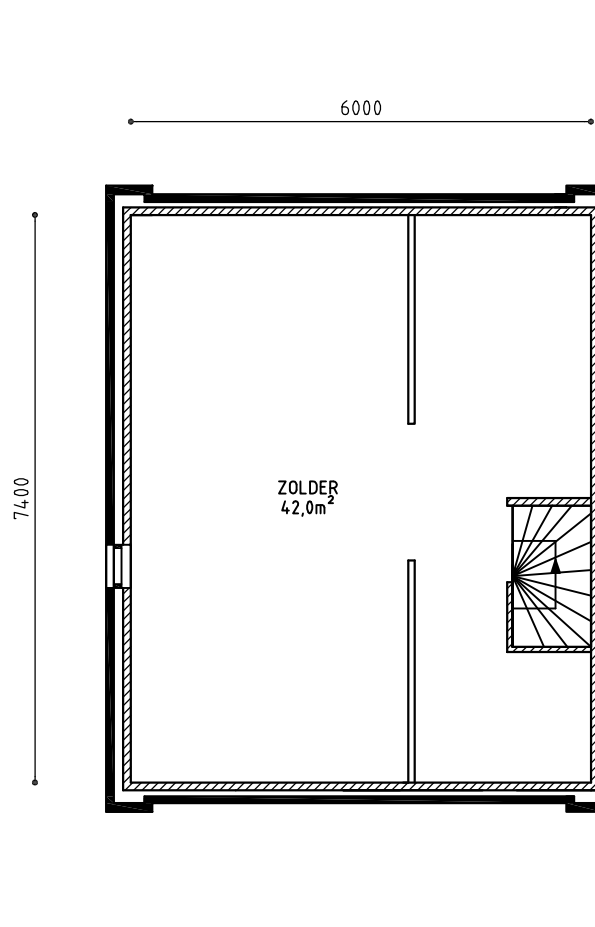

Adres :

Plaats : Maastricht

Complex : 432 (58 woningen)

Type : A

Omschrijving : Huurderstekening Zolder

WOONPUNT



Datum: 17.02.09
Revisie: 0

Schaal:
1/100

Formaat:
A4