

Adres :
 Plaats : Maastricht

Complex : 443 (79 woningen)
 Type : EG1

Tekenaar: L.B
 Gecontr.: F.H.

WIJZIGINGEN			
NO	DATUM	GET	OMSCHRIJVING

Corp.nr. :
 571
 Tekeningnummer:
 W_443_EG1_HU

Omschrijving : Huurderstekening Begane Grond


WOONPUNT



Datum: 09.03.09
 Revisie: 0

Schaal:
 1/100

Formaat:
 A4

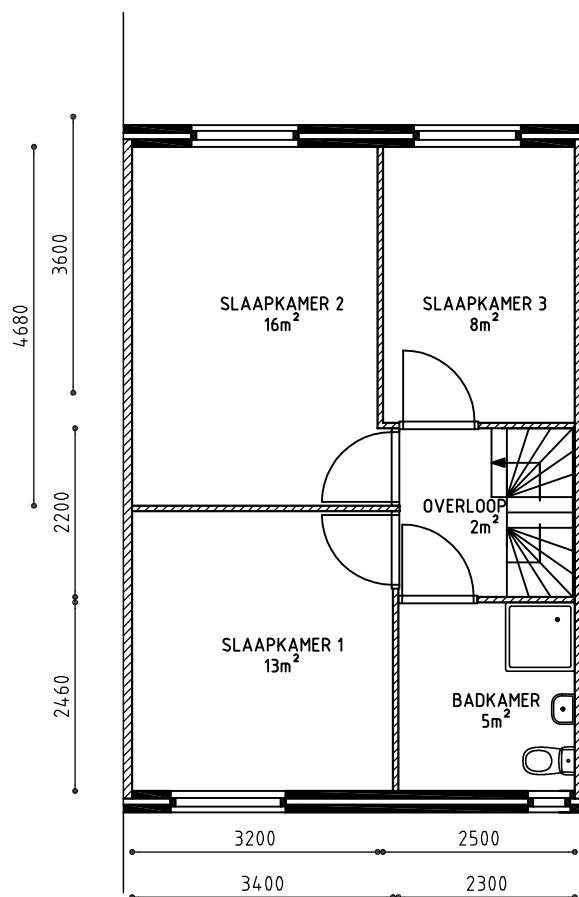

Adres :
Plaats : Maastricht

Complex : 443 (79 woningen)
Type : EG1

Tekenaar: L.B
Gecontr.: F.H.

WIJZIGINGEN

NO	DATUM	GET	OMSCHRIJVING

Corp.nr. :
571

Tekeningnummer:
W_443_EG1_HU

Omschrijving : Huurderstekening Verdieping 1


WOONPUNT



Datum: 09.03.09
Revisie: 0

Schaal:
1/100

Formaat:
A4

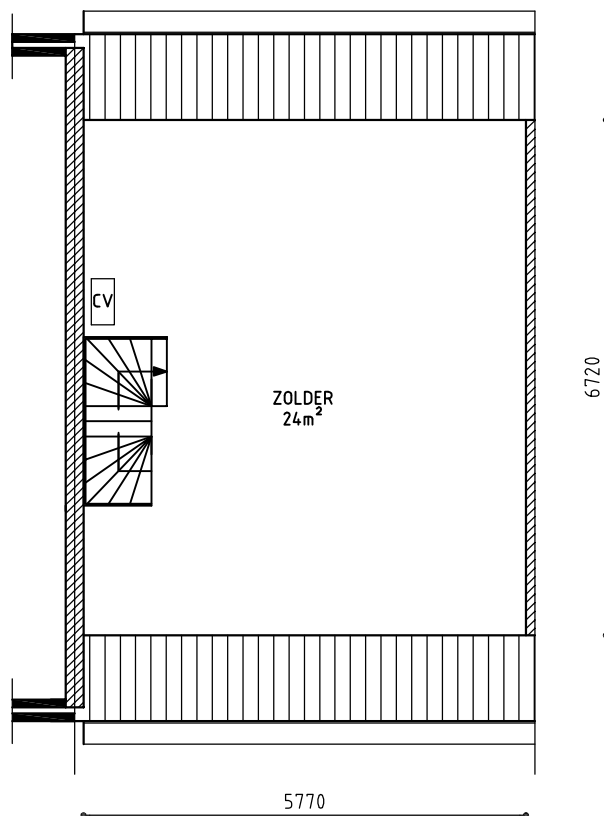

Adres :		WIJZIGINGEN			
Plaats : Maastricht					
			NO	DATUM	GET
Complex : 443 (79 woningen)	Tekenaar: L.B	Corp.nr. :		Tekeningnummer:	
Type : EG1	Gecontr.: F.H.	571		W_443_EG1_HU	
Omschrijving : Huurderstekening Zolder					
WOONPUNT		Datum: 09.03.09		Schaal:	Formaat:
		Revisie: 0		1/100	A4
Deze tekening is geproduceerd door DDF E&C en is eigendom van Woonpunt. Aan deze tekening kunnen geen rechten worden ontleend.					W_443_EG1_TE.pdf